



129, BD JEAN JAURES
43-45, RUE PIERRE BEREGOVOY
92 110 CLICHY-LA-GARENNE


JAZZ

3 PIECES
APPARTEMENT N°A12
R+1

TABLEAU DE SURFACES HABITABLES

Entrée	4.70 m ²
Séjour / Cuisine	27.60 m ²
Chambre 1	11.95 m ²
Chambre 2	10.85 m ²
Dégagement	3.10 m ²
WC	1.90 m ²
Salle de bain	5.10 m ²
TOTAL SURFACE HABITABLE	65.20 m²
TERRASSE	5.50 m²

NOTA : La surface des placards est incluse dans celle des pièces attenantes



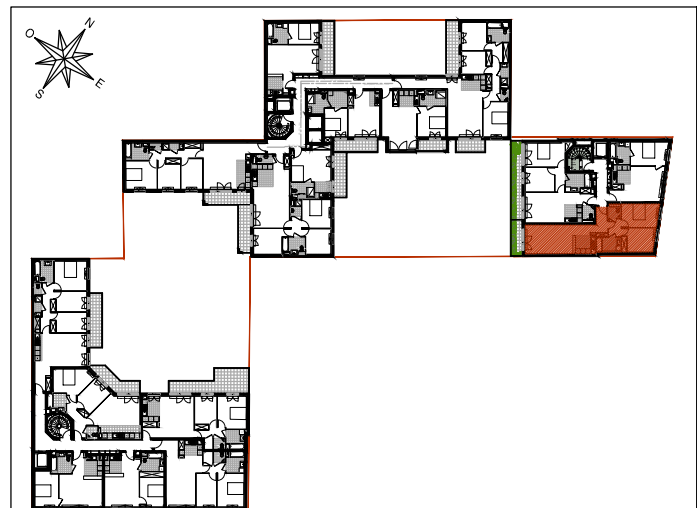



NOTA : Le présent document exprime la figure et la disposition générale de l'appartement. Des variations peuvent intervenir en fonction des nécessités techniques et des tolérances d'exécution, tant en ce qui concerne les dimensions libres que les équipements. Les canalisations, barbacanes, descentes EP, trappes de visite sur les gaines techniques et convecteurs ne sont pas figurés sur les plans

F : Fenêtre
PF : Porte-fenêtre
VR : Volet roulant
TE : Tableau électrique

▨ Soffites et faux-plafond

L'évier indique la position des arrivées d'eau et n'est pas fourni

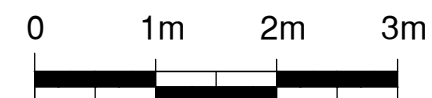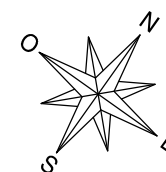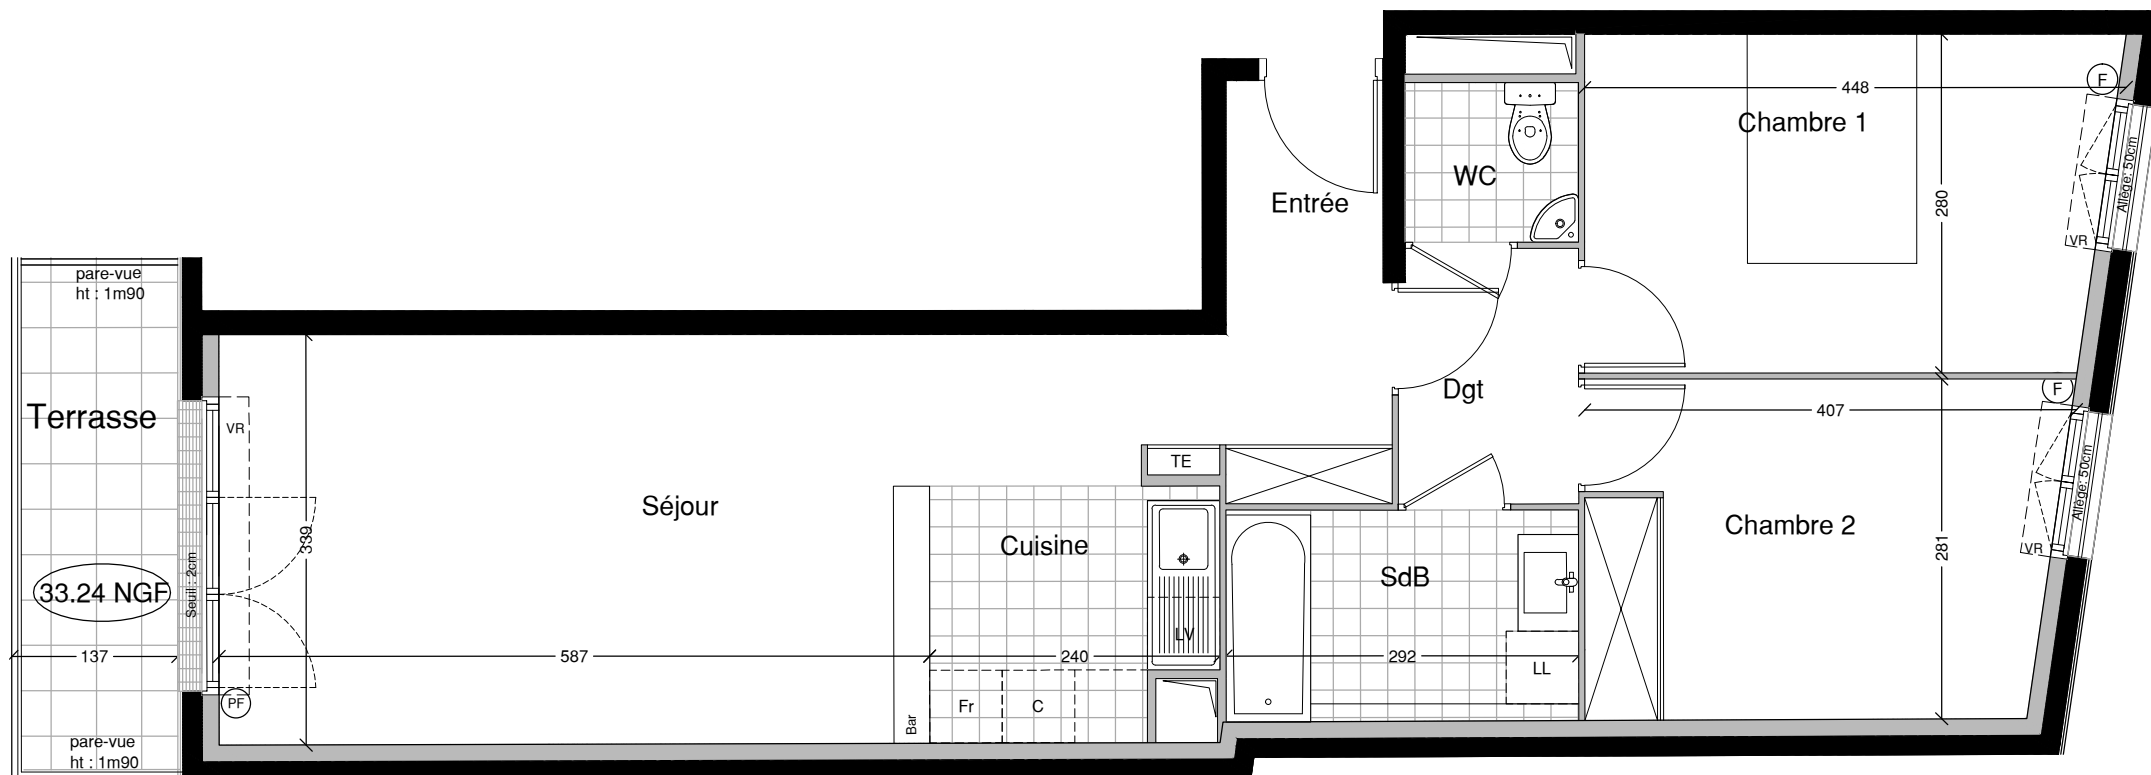

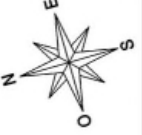

NOTA : La surface des placards est incluse dans celle des pièces attenantes.

